



OF.1713/2021 – SEMOS

Linhares/ES, 02 de Julho de 2021.

Ao senhor,
Juarez Santo Donatelli
Câmara Municipal de Linhares-ES

Assunto: **Resposta ao OF.GAB.PRES.CML.Nº. 003/2021.**

Excelentíssimo Presidente da Câmara,


Em atenção ao expediente supracitado, no qual Vossa Excelência requer, cópia do Projeto da Obra da Agulha, vimos por meio deste, enviar cópia (anexo) do Projeto de captação da Drenagem do acesso ao Polo de Bebedouro.

Desde já agradecemos a atenção, e colocamo-nos à disposição, para os esclarecimentos que se fizerem necessários.


Atenciosamente,


JOÃO CLEBER BIANCHI
Secretário Municipal de Obras e Serviços Urbanos

CORTE A-A
Esc: 1/250

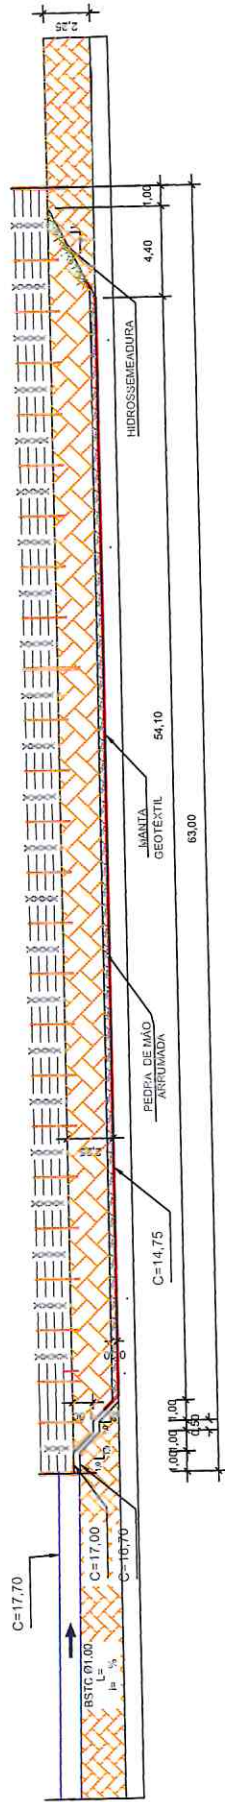

CORTE B-B
Esc: 1/250

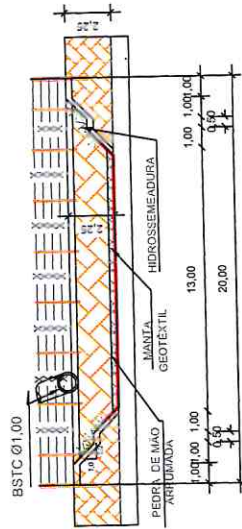

LEGENDA:

- Meio-Fio tipo MFC-01
- Meio-Fio tipo MFC-05
- Sarjeta tipo SCC-04
- Valete tipo VPA-03
- Valete tipo VPA-01
- Descida d'água tipo DAR-02
- Entrada d'água tipo EDA-01
- Entrada d'água tipo EDA-02
- Caixa Coleira de Sarjeta
- Buio tipo CAIXA-BOCA
- Buio tipo BOCA-BOCA

REPÚBLICA FEDERATIVA DO BRASIL
MINISTÉRIO DOS TRANSPORTES - AGÊNCIA NACIONAL DE TRANSPORTES TERRESTRES
SUPERINTENDÊNCIA DE EXPLORAÇÃO DA INFRAESTRUTURA RODOVIÁRIA
PREFEITURA MUNICIPAL DE LINHARES - SECRETARIA MUNICIPAL DE OBRAS - SEMOB
PROJETO EXECUTIVO DE ENGENHARIA PARA ESTUDO DE VIABILIDADE TÉCNICO, ECONÔMICO E AMBIENTAL PARA O ACESSO
RODOVIA: BR-101 / ES
TRECHO: Acesso ao Polo Industrial de Babedouro - IM 161
LOCAL: Babedouro - Linhares - ES
EXTENSÃO: 1,32 km



Engenheiro Coordenador	Responsável Técnico
Nome: Nilson Ferreira Valadão	Nome: Homero Jubilado Correia
Crea: RJ-045889/D	Crea: RJ-095305/D
ART n.º:	ART n.º:
REV	DATA
RSIP. TÊC. / PROJ. ENTA	ASSUNTO

PROJETO DE DRENAGEM

ESCALA

DATA: FEVEREIRO - 2020

H: 1/1000 - V: 1/100

FOLHA N.º

DN-04